

prise d'air d'insufflation montée sur charnières et verrouillée avec des targettes.



intérieur de la prise d'air d'insufflation avec filtre et thermostat TH1



registre motorisé à calorifuger sauf le boîtier de commande



prise d'air de recyclage clouée ou vissée sous les fermettes




ventilateur solaire calorifugé



thermostat TH dans la partie habitation

— circuit d'air chaud

— circuit d'air VMC

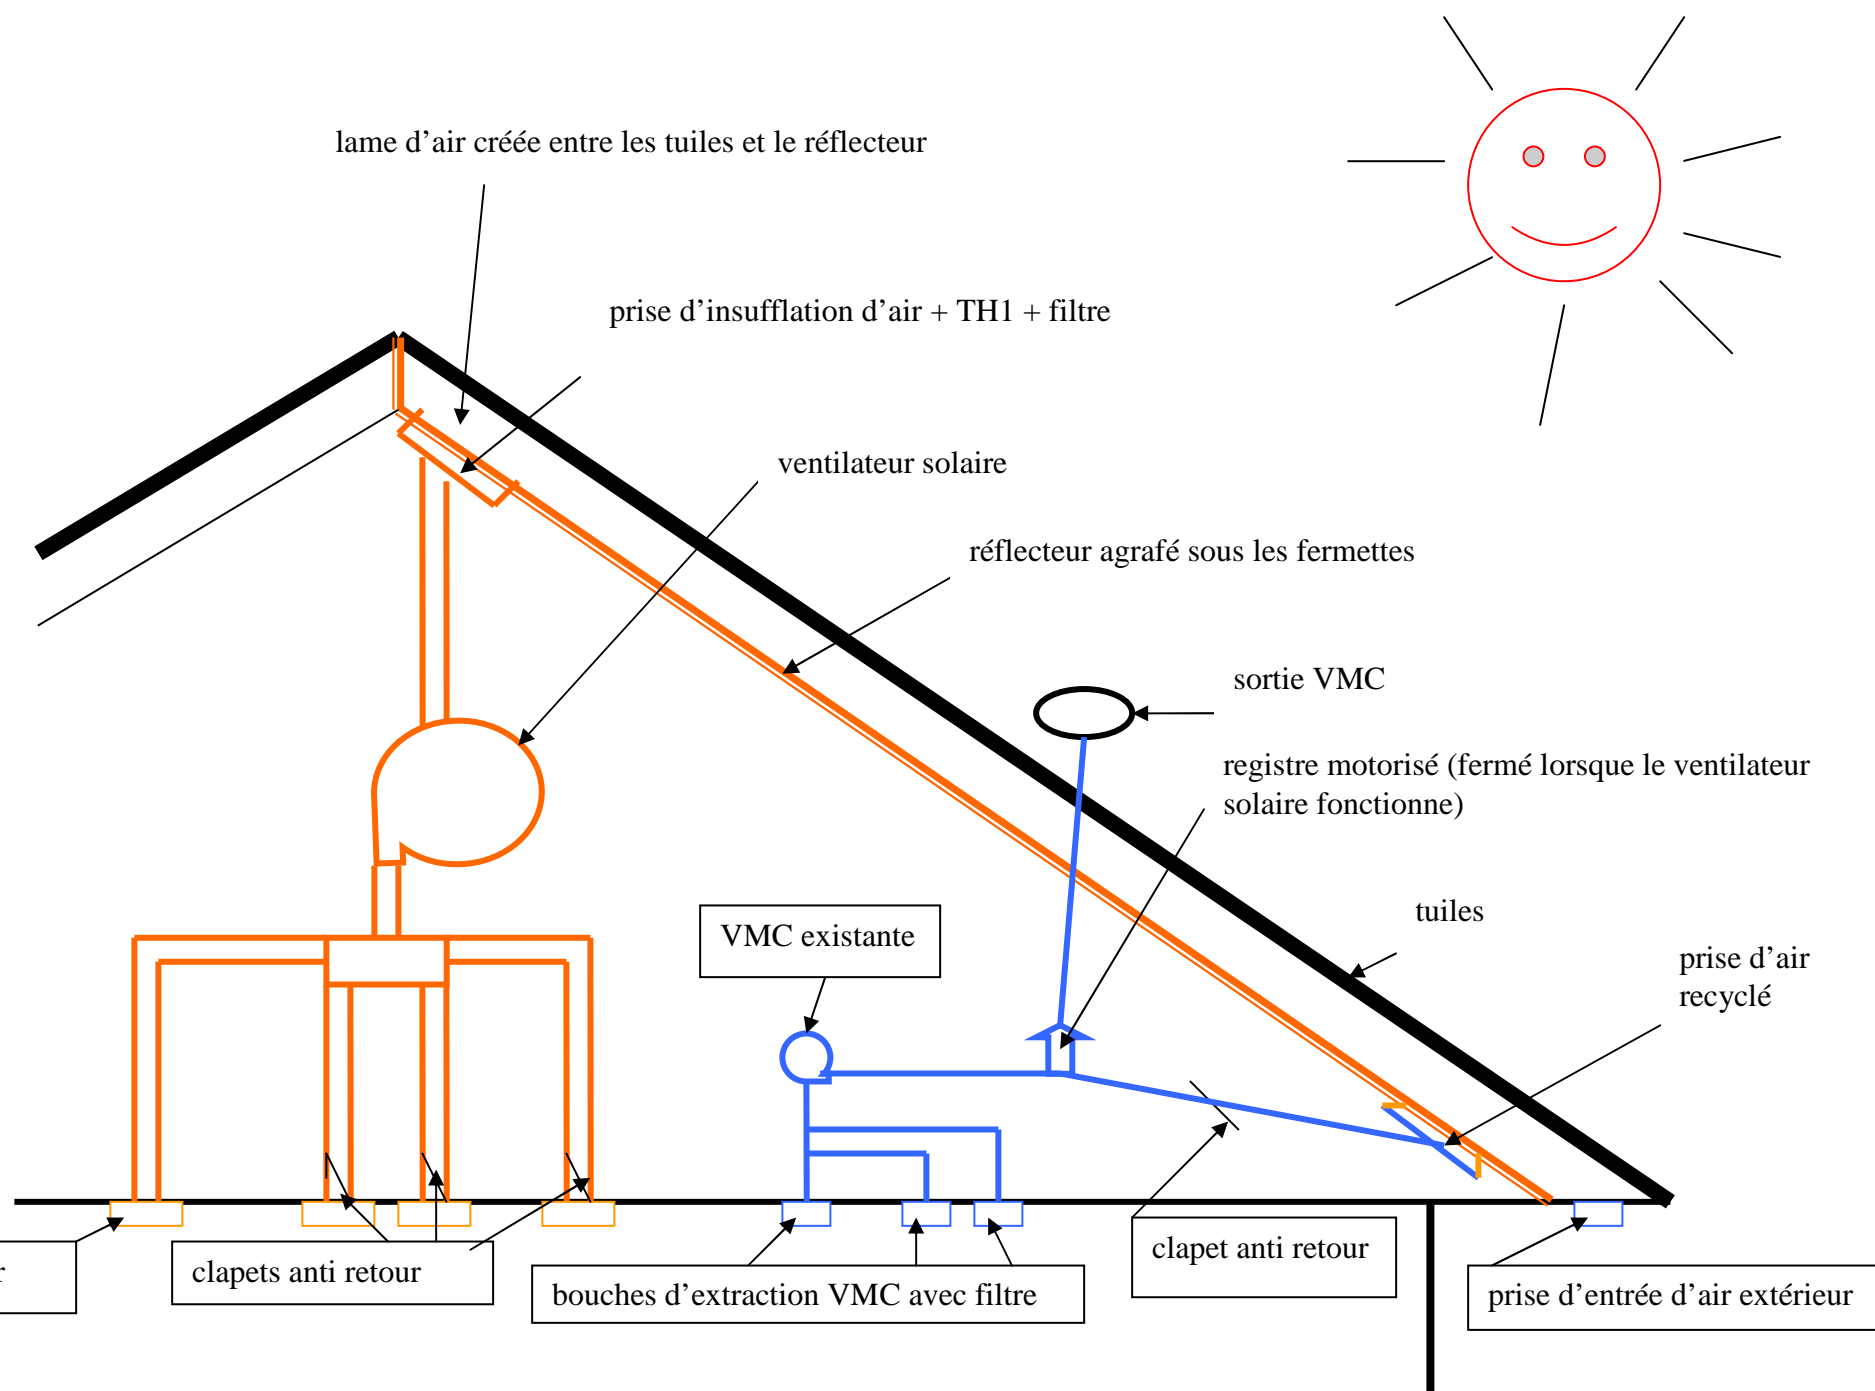

1 bouche d'insufflation non équipée de clapet anti retour

clapets anti retour

bouches d'extraction VMC avec filtre

clapet anti retour

prise d'entrée d'air extérieur